


PIRMAS AUKŠTAS

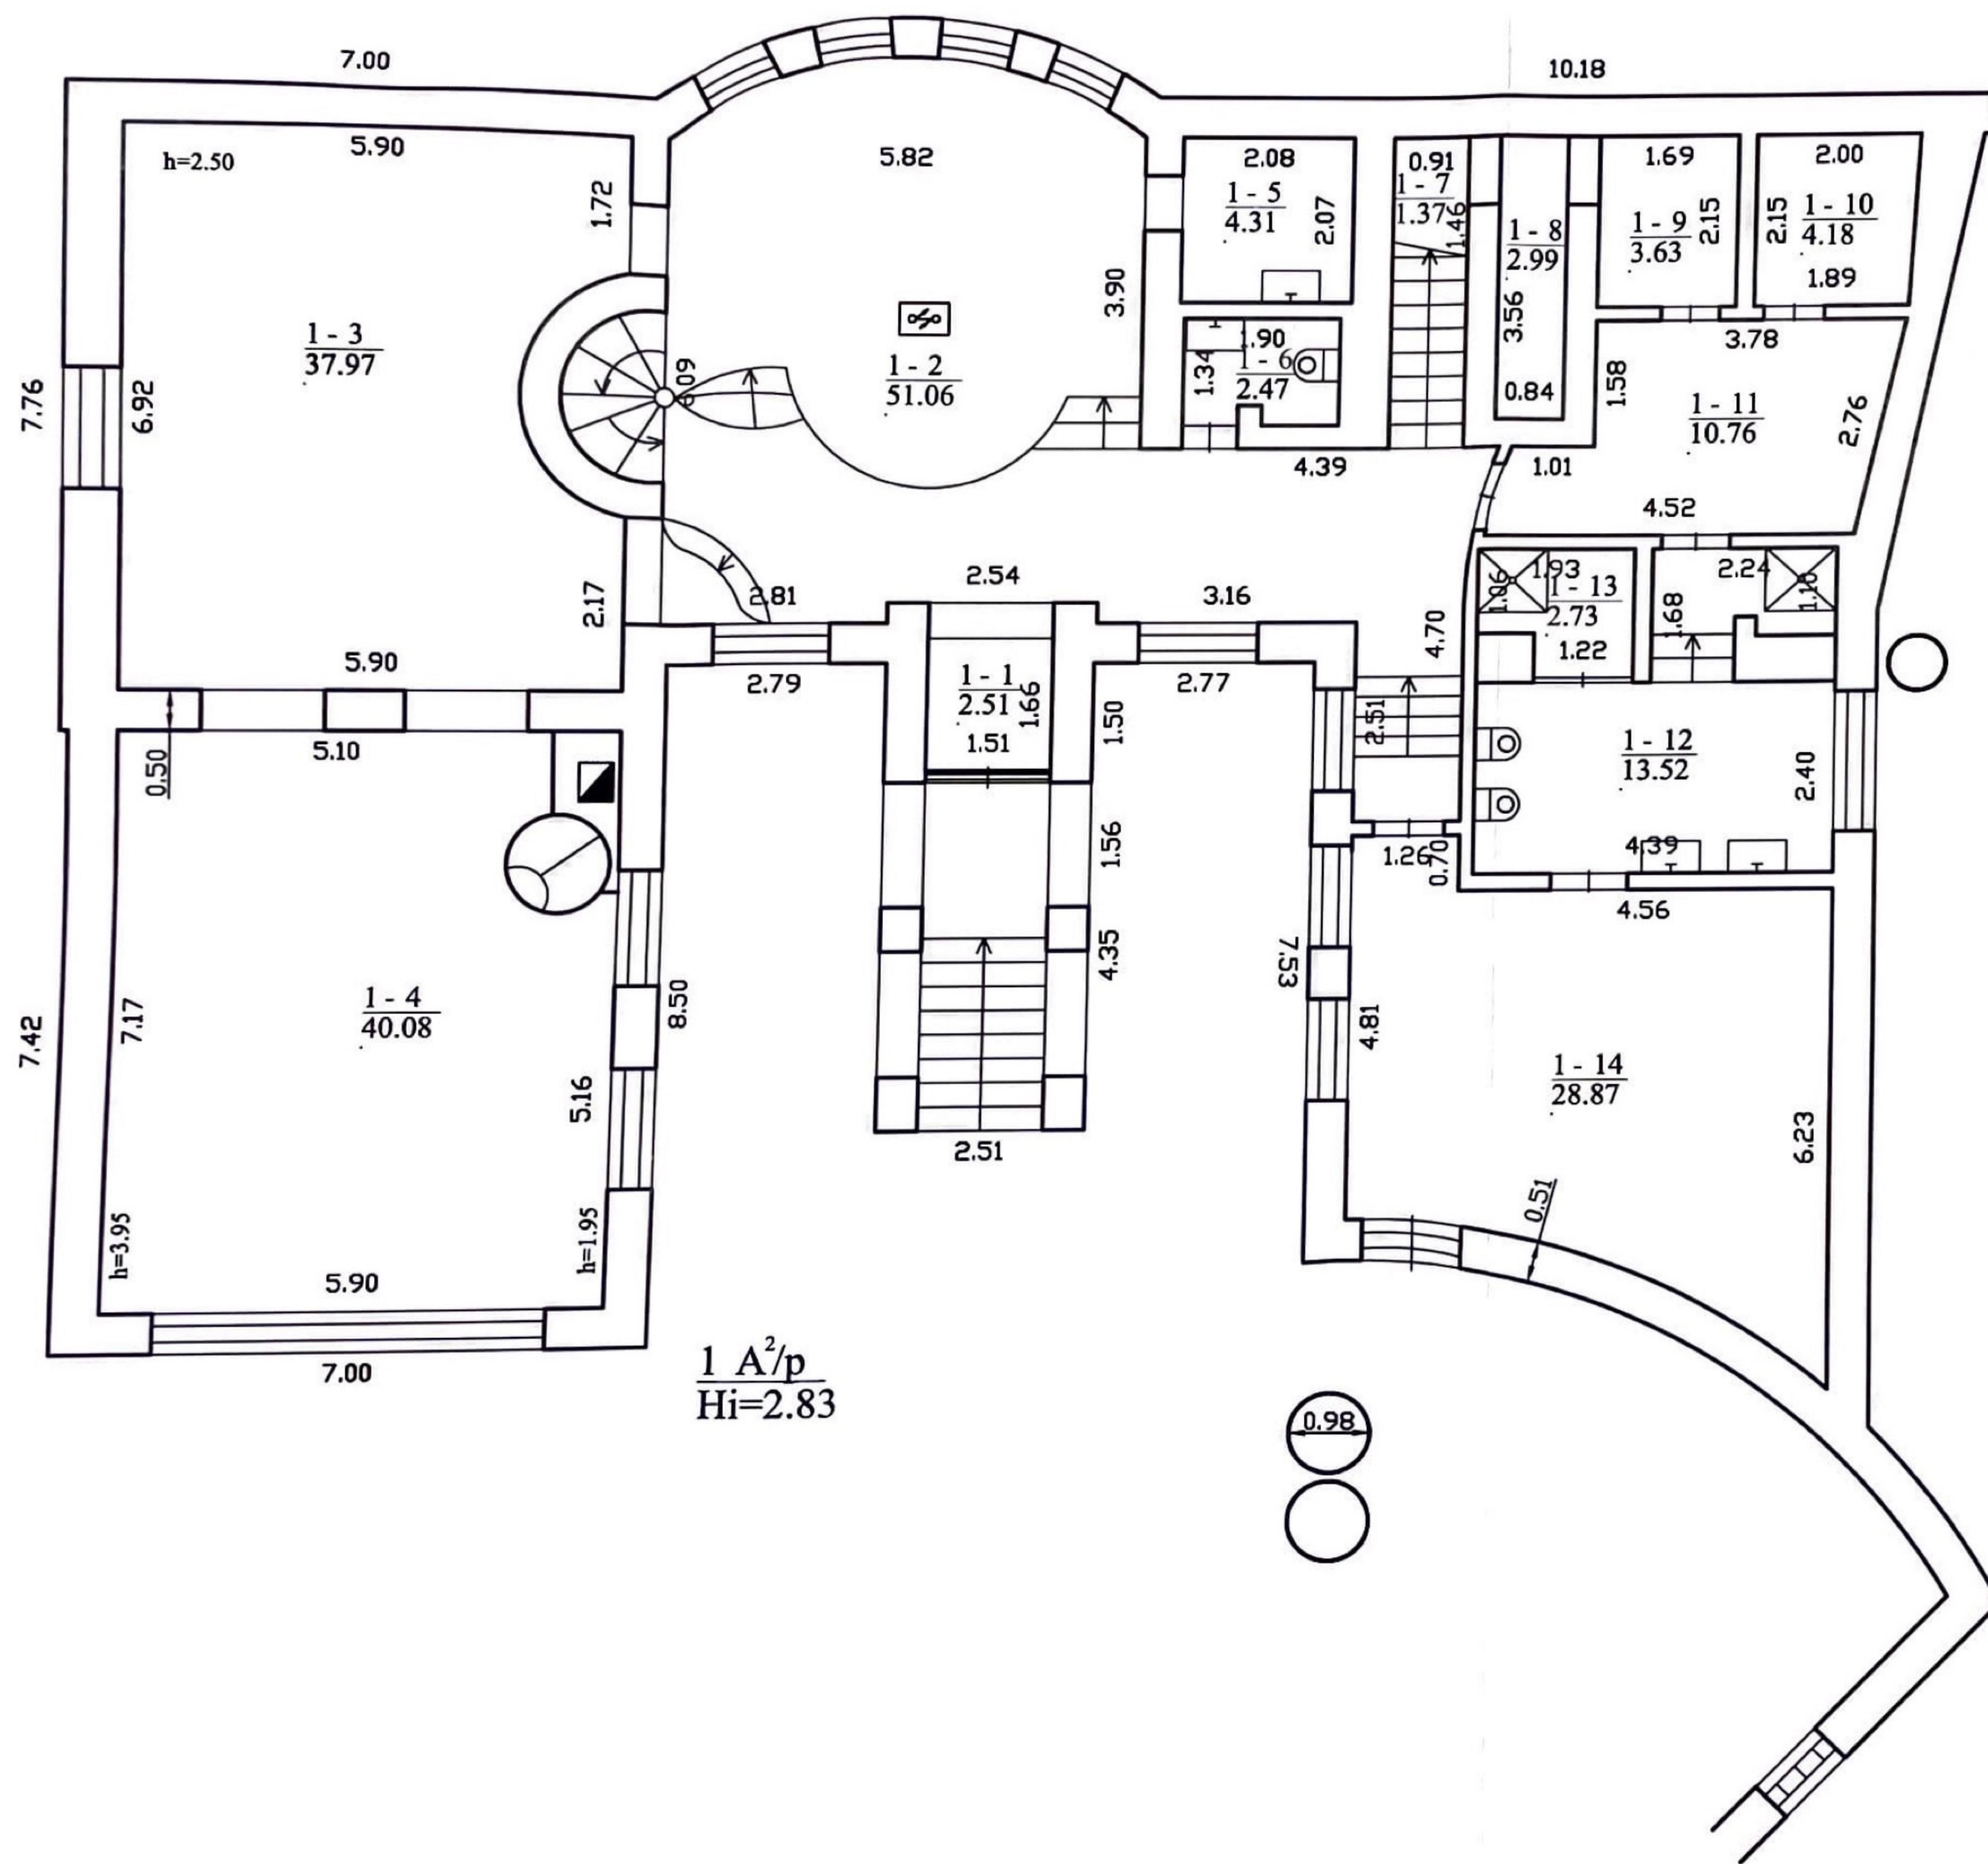

$1 \text{ A}^2/\text{p}$
 $H_i=2.83$

Valstybės įmonė Registrų centras, kodas: 124110246, adresas: Vilnius, Lvovo g. 25-101		
Matininko kvalifikacijos pažymėjimo Nr.	Pareigos	Vardas ir pavardė
2M-M-1064	Matininkas	ALEKSANDR KOSTIUŠKIN
Adresas: Vilniaus m. sav. Vilniaus m. Žolyno g. 46		
Pastato žymėjimas plane	1A2/p	
Kadastro duomenų nustatymo data	2021-10-11	
Plano parengimo data	2021-10-30	
Mastelis	1:100	



1137879742